


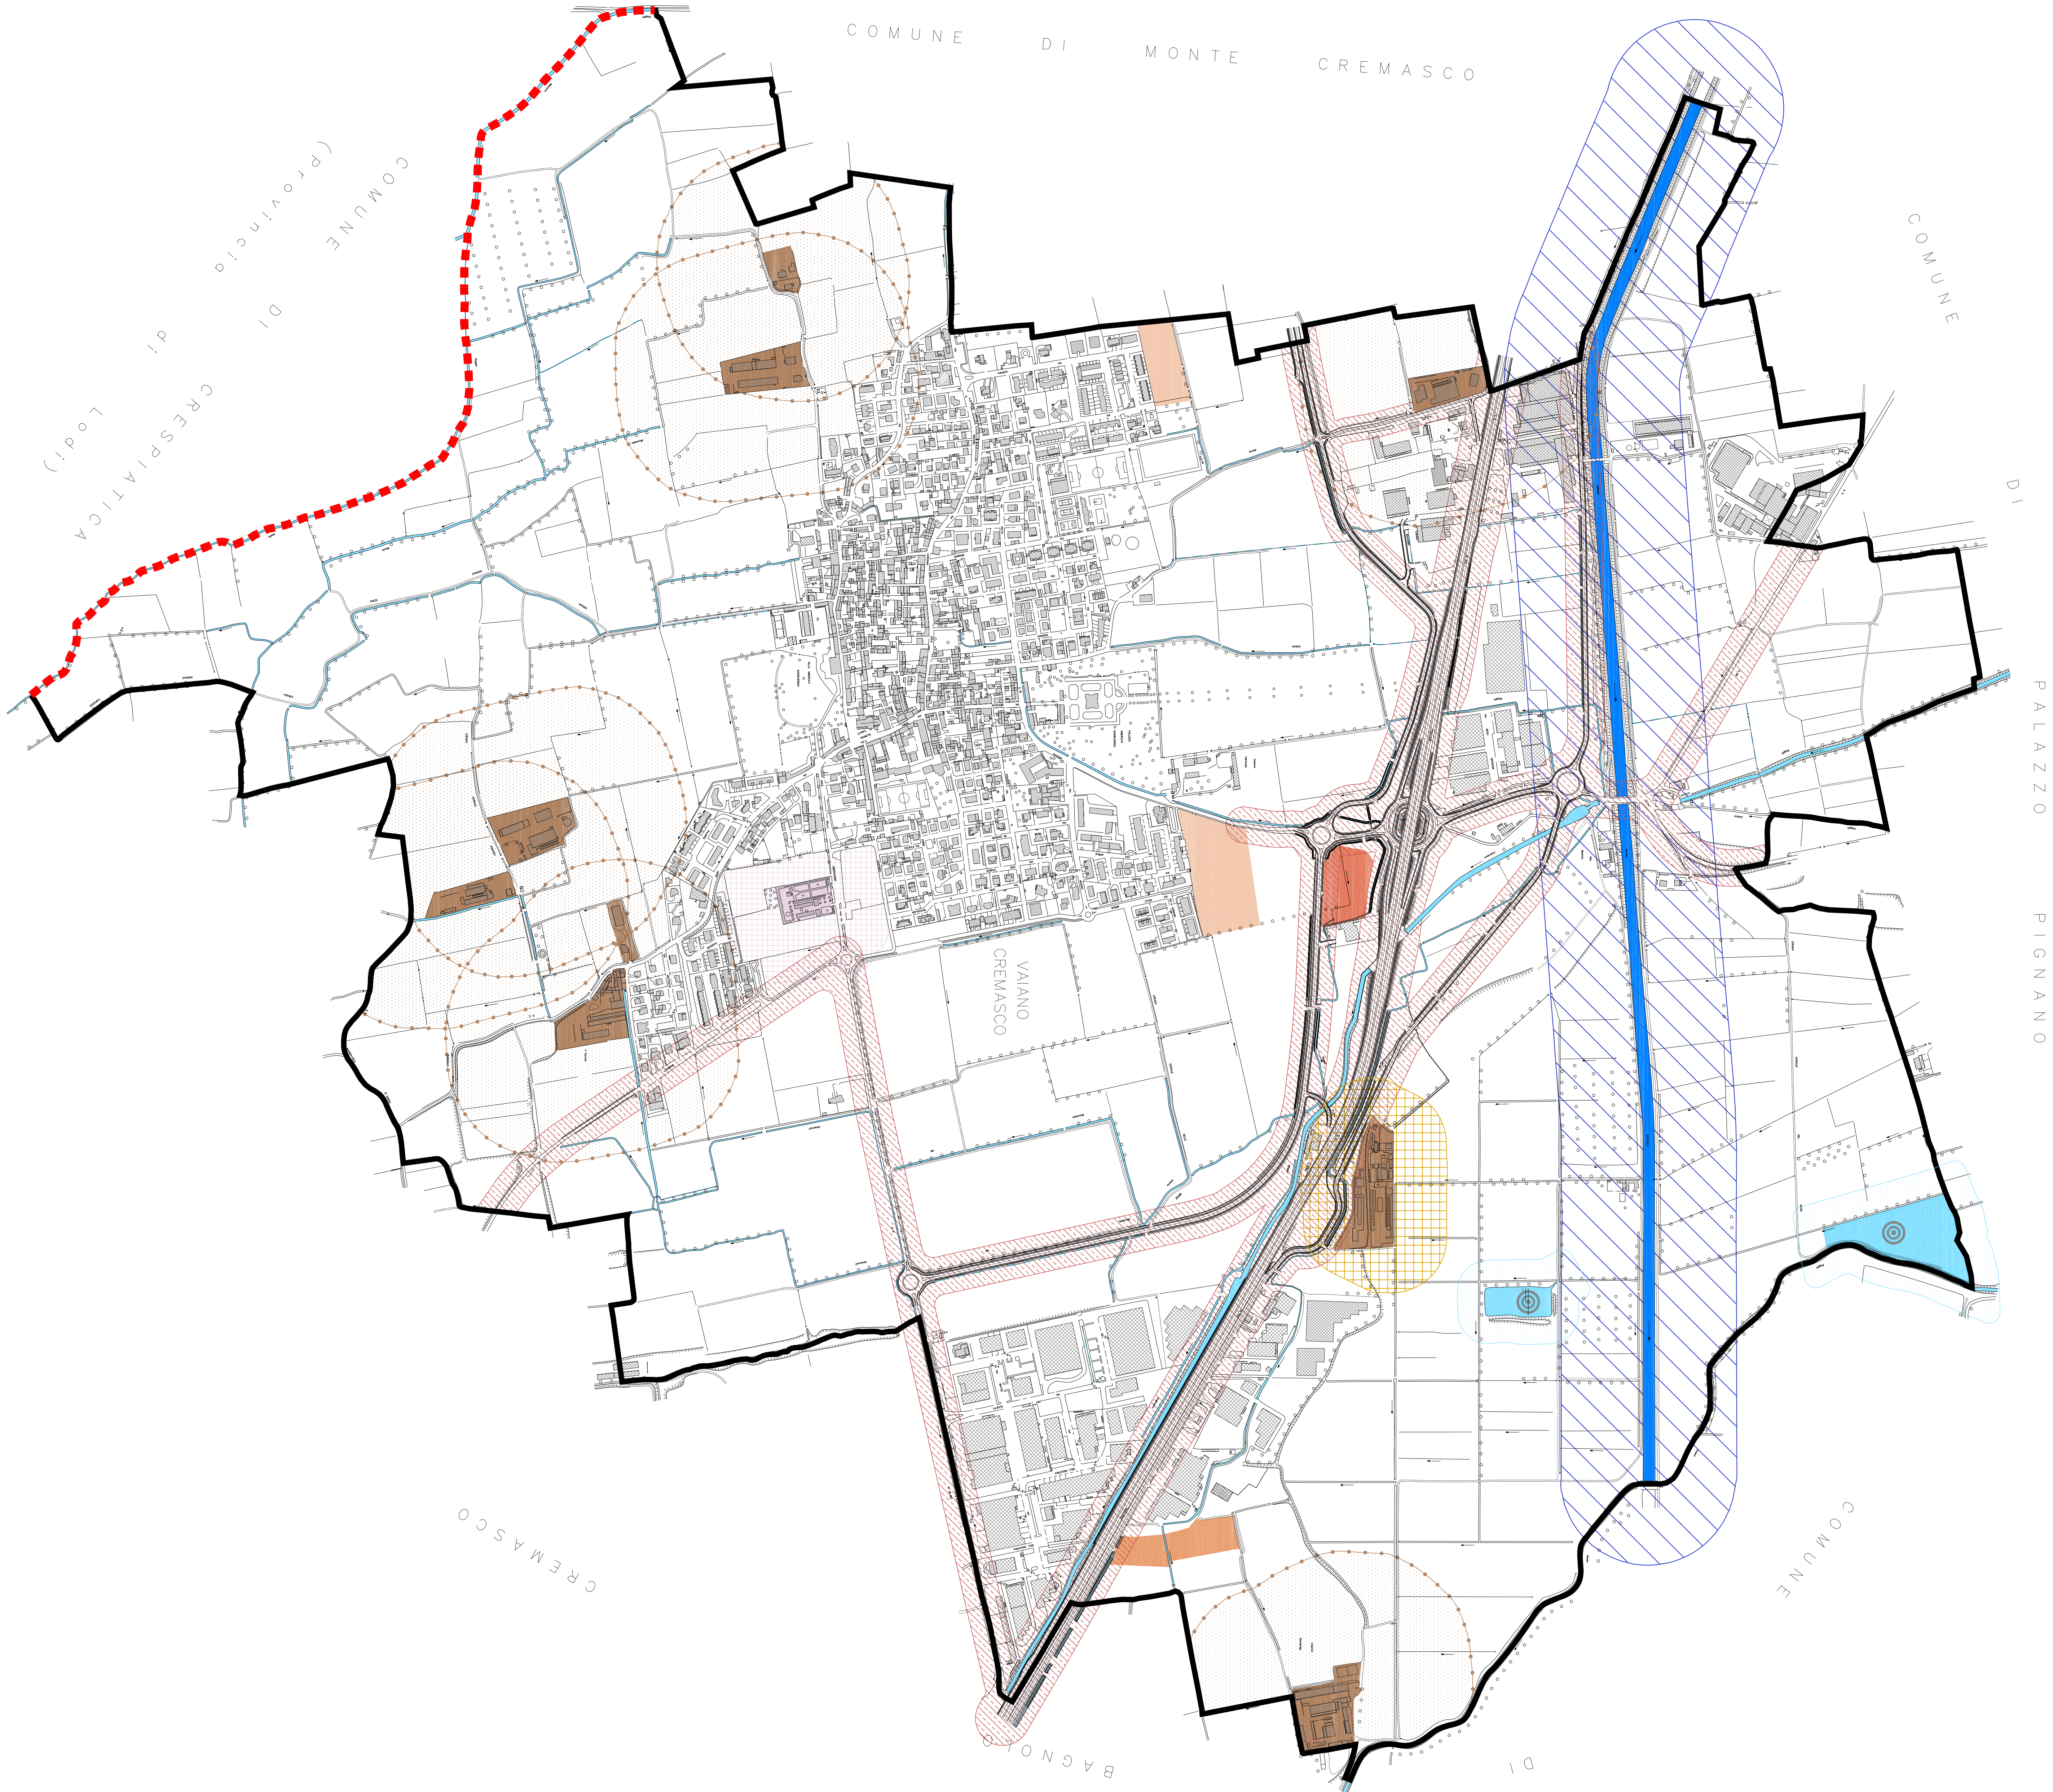

LEGENDA :

CONFINI

- Confine Comunale
- Confine Provinciale

ELEMENTI DEL PAESAGGIO NATURALE ED ANTROPICO


- Zone Umide
- Canale Pigno Vascioli
- Relitto (torre Muro)
- Edifici e Complessi Edifici in Ambiente Agricolo con Allevamenti
- Oratorio

AMBITI DI TRASFORMAZIONE

- Ambiti di Trasformazione Residenziale
- Ambiti di Trasformazione Industriale
- Ambiti di Trasformazione Misto

FASCE DI RISPETTO

- Fascia di Rispetto del Canale Vascioli - 150 mt
- Fascia di Rispetto Stradale - 30/40 mt
- Fascia di Rispetto Edifici Rurali con Presenza di Allevamenti Circolari - 100 mt
- Fascia di Rispetto Edifici in Ambiente Agricolo con Allevamenti - 200 mt
- Fascia di Rispetto Oratorio
- Fascia di Rispetto Zone Umide - 50 mt

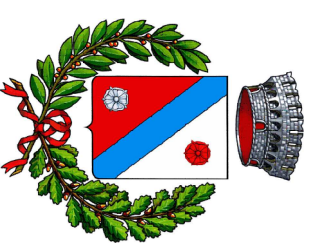

Comune di VAILANO CREMASCO
Provincia di Cremona

P.G.T.

Piano di
Governo
del Territorio

VARIANTE GENERALE
PIANO DELLE REGOLE

Elab. n° : **I.6** "VERIFICA DELLE DISTANZE"

Scala : **1 / 5000**

Adozione: con Deliberazione di Consiglio Comunale n. _____ del _____
Approvazione: con Deliberazione di Consiglio Comunale n. _____ del _____
Pubblicazione: B.U.R.L. n. _____ del _____, Serie _____

Il Vice Sindaco Reggente Sig. Graziano Balassone

Il Segretario Comunale Dott. Giovanni Clemente

Il Responsabile del Proseguimento Geom. Cristina Laneri



Dati. Arch. CAMILLO CUGINI
Via Pozzo n. 24, Crema (CR)
Tel./fax 0373 250080
mail: architetto.cugini@gmail.com

Collaboratori:
Dott. Andrea Gera
Geom. Marco Paroli
Geom. Luca Dell'Isola

Febbraio 2018